

STAN 02: 52,52m<sup>2</sup> +  
LOĐA: 4,08m<sup>2</sup>

**Kupatilo**  
Keramika  
A: 3.97 m<sup>2</sup>

W

⊕ +4.01

**Hodnik**  
Keramika  
A: 3.59 m<sup>2</sup>

F TC

**Kuhinja i trpezarija**  
Keramika  
A: 9.24 m<sup>2</sup>

⊕ +4.01

**Ostava**  
Keramika  
A: 4.28 m<sup>2</sup>


**Dnevni boravak**  
Laminat  
A: 20.09 m<sup>2</sup>

**Spavaća soba**  
Laminat  
A: 11.35 m<sup>2</sup>

159°

**Lođa**  
Keramika  
A: 4.08 m<sup>2</sup>

56°

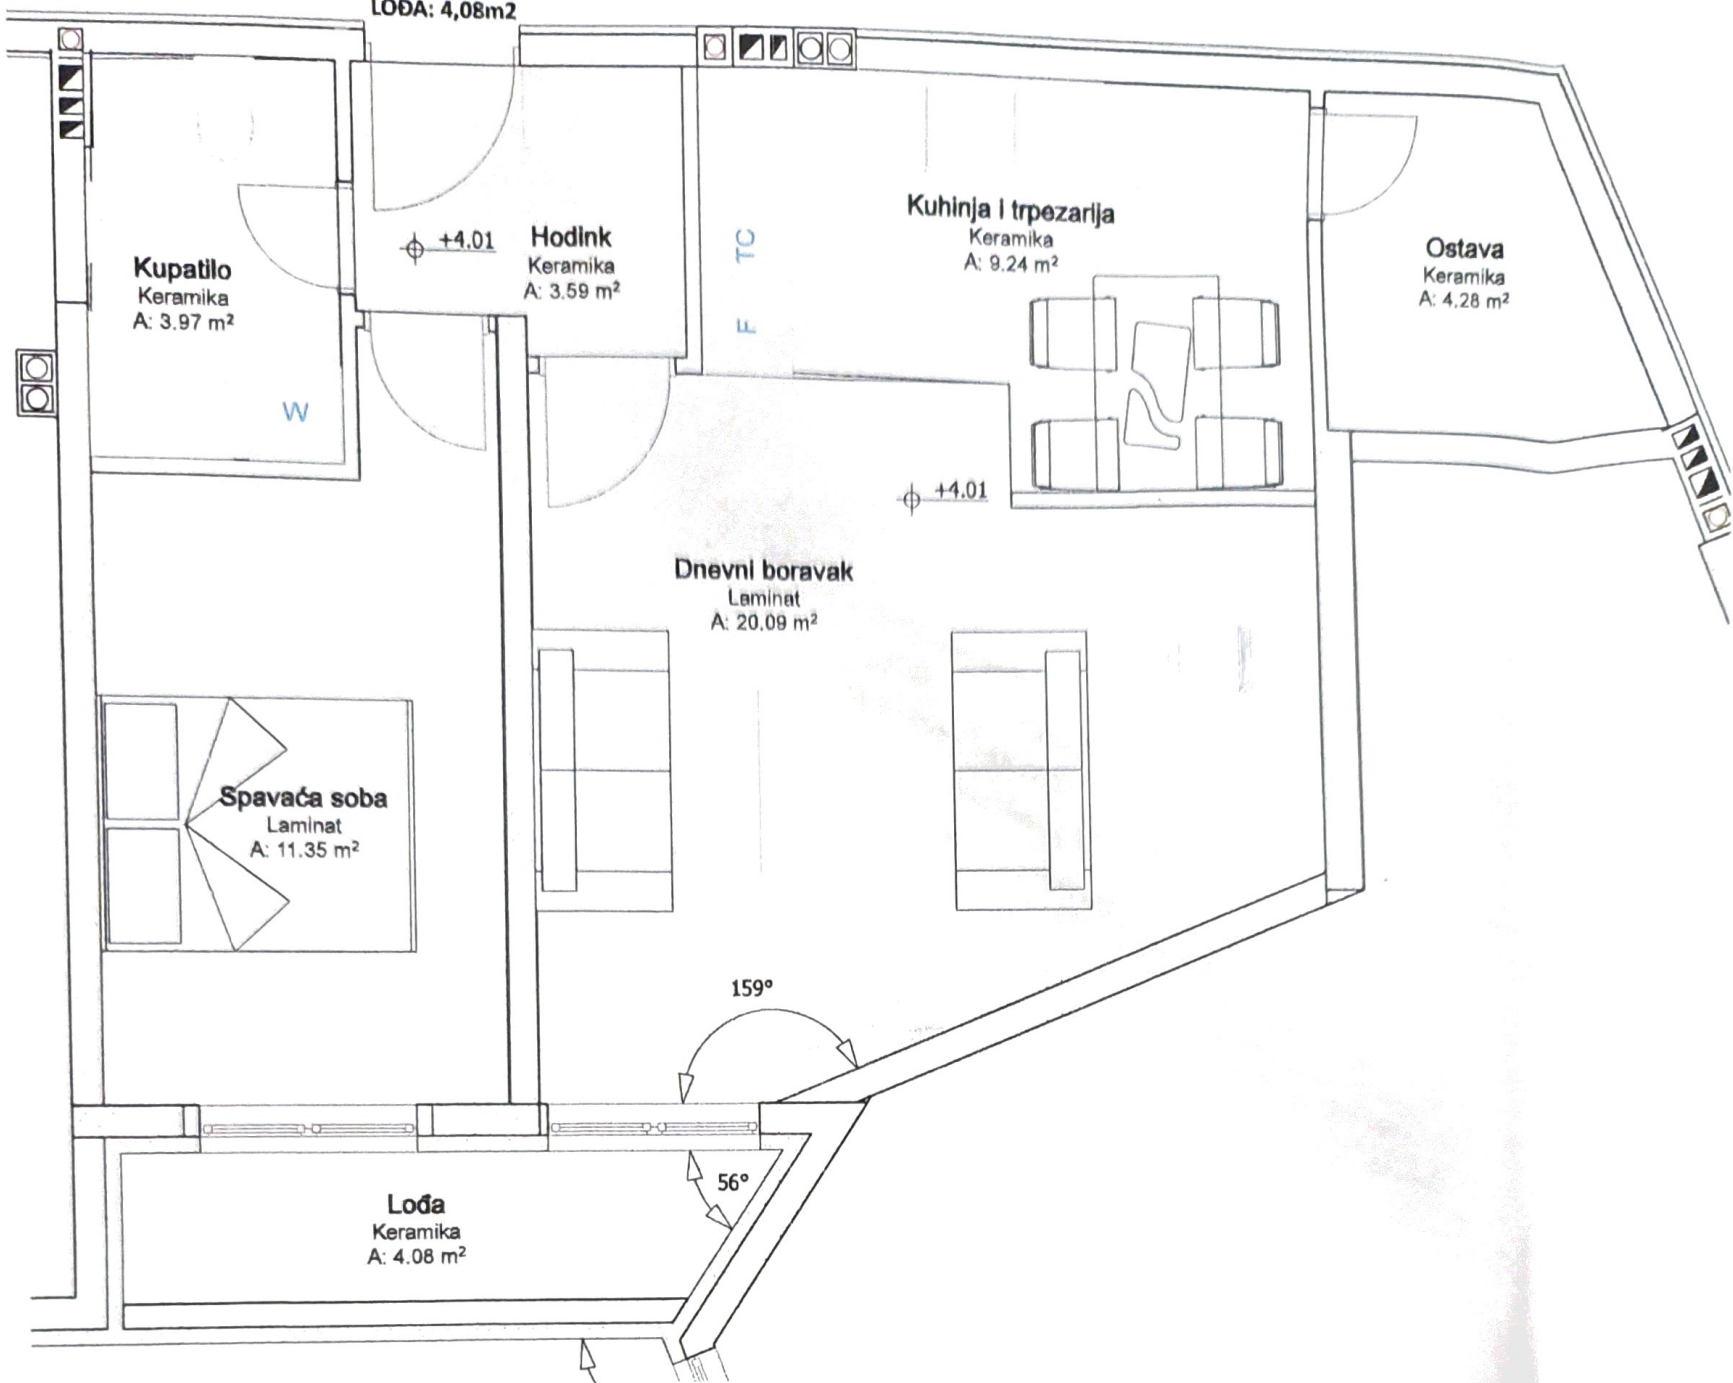

# L2 - Stan 2, 11, 20, 29, 38

<u>1. Hodnik - keramika -</u>	<u>3.59 m<sup>2</sup></u>
<u>2. Kupatilo - keramika -</u>	<u>3.97 m<sup>2</sup></u>
<u>3. Kuhinja i trpezarija - keramika -</u>	<u>9.24 m<sup>2</sup></u>
<u>4. Ostava - keramika -</u>	<u>4.28 m<sup>2</sup></u>
<u>5. Dnevni boravak - laminat -</u>	<u>20.09 m<sup>2</sup></u>
<u>6. Spavaca soba - laminat -</u>	<u>11.35 m<sup>2</sup></u>
<u>7. Lodja - keramika</u>	<u>3.06 m<sup>2</sup></u>
<b><u>UKUPNO:</u></b>	<b><u>55.58 m<sup>2</sup></u></b> ✓